



Фасад в осях 1-5 до перепланировки

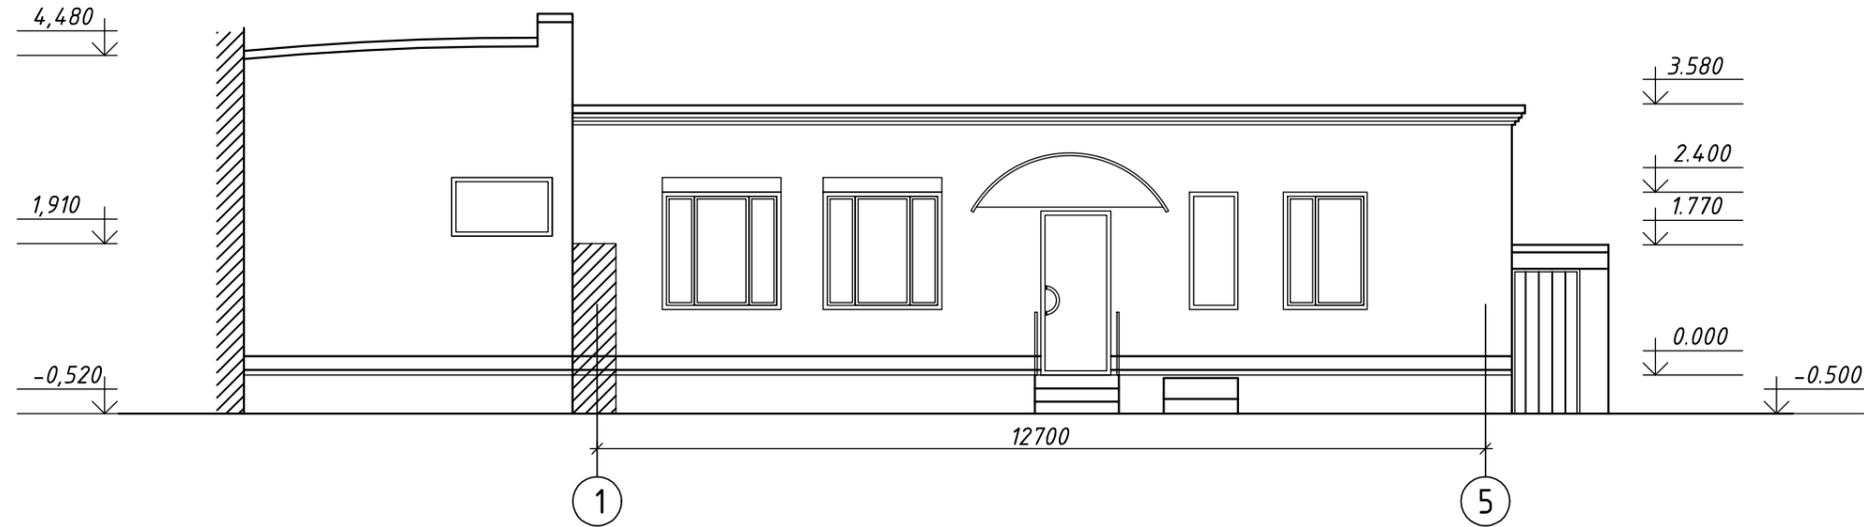

Фасад в осях 1-5 после перепланировки

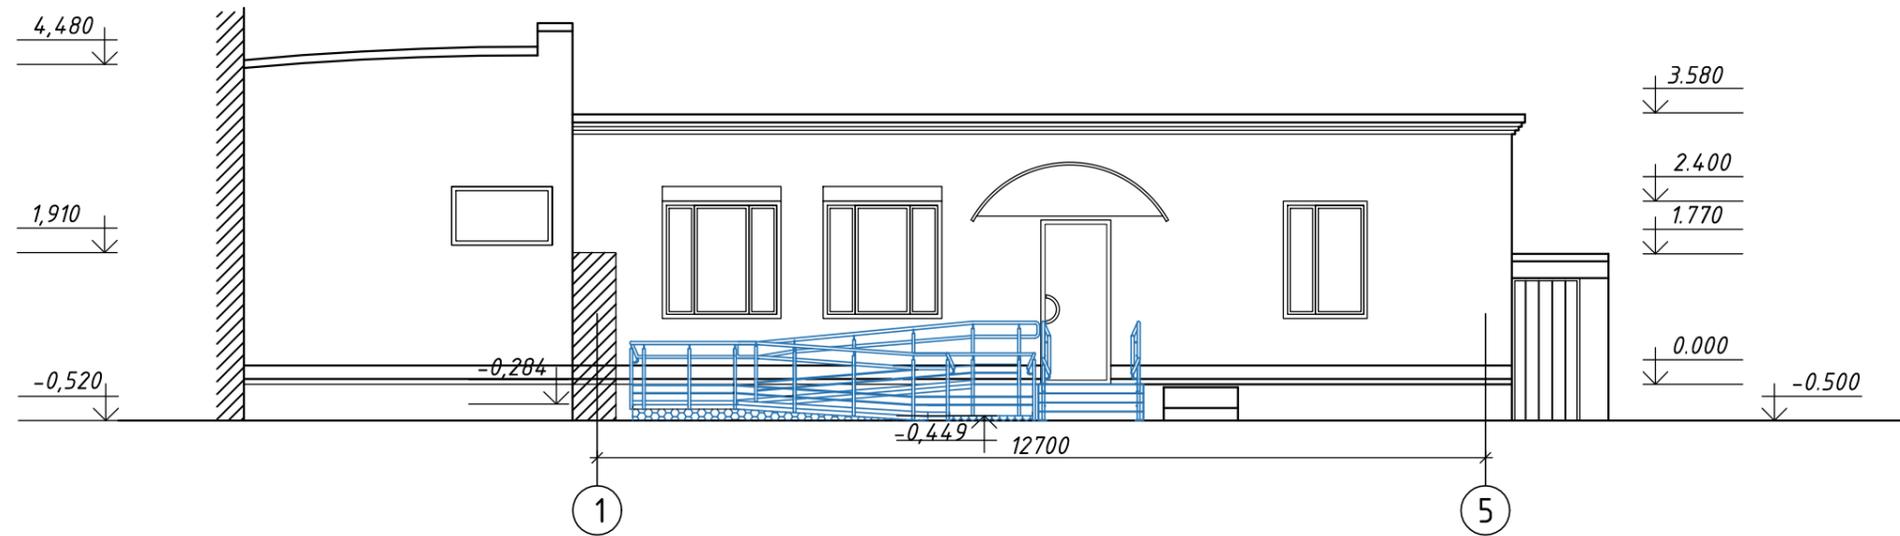

Согласовано

Взам инв N°

Подп. и дата

Инв N° подл.

						108/2018/P-03-AP			
						Проектная документация на приспособление входной группы здания для доступа маломобильных групп населения по объекту Государственное бюджетное образовательное учреждение дополнительного образования города Москвы "Московский детско-юношеский центр эк краеведения и туризма" (ГБОУДО МДЮЦ ЭКТ) по адресу: г. Москва, ул. Юнатов, д. 13.			
Изм	Кол.уч	Лист	N° док	Подпись	Дата	Архитектурные решения.	Стадия	Лист	Ли
ГИП		Буров					Р	9	
Разраб.		Перфилова							
Проверил		Кутакова							
Н. контр.		Наджарян							
						Фасад в осях "1-5" до и после перепланировки. М1:100.			